
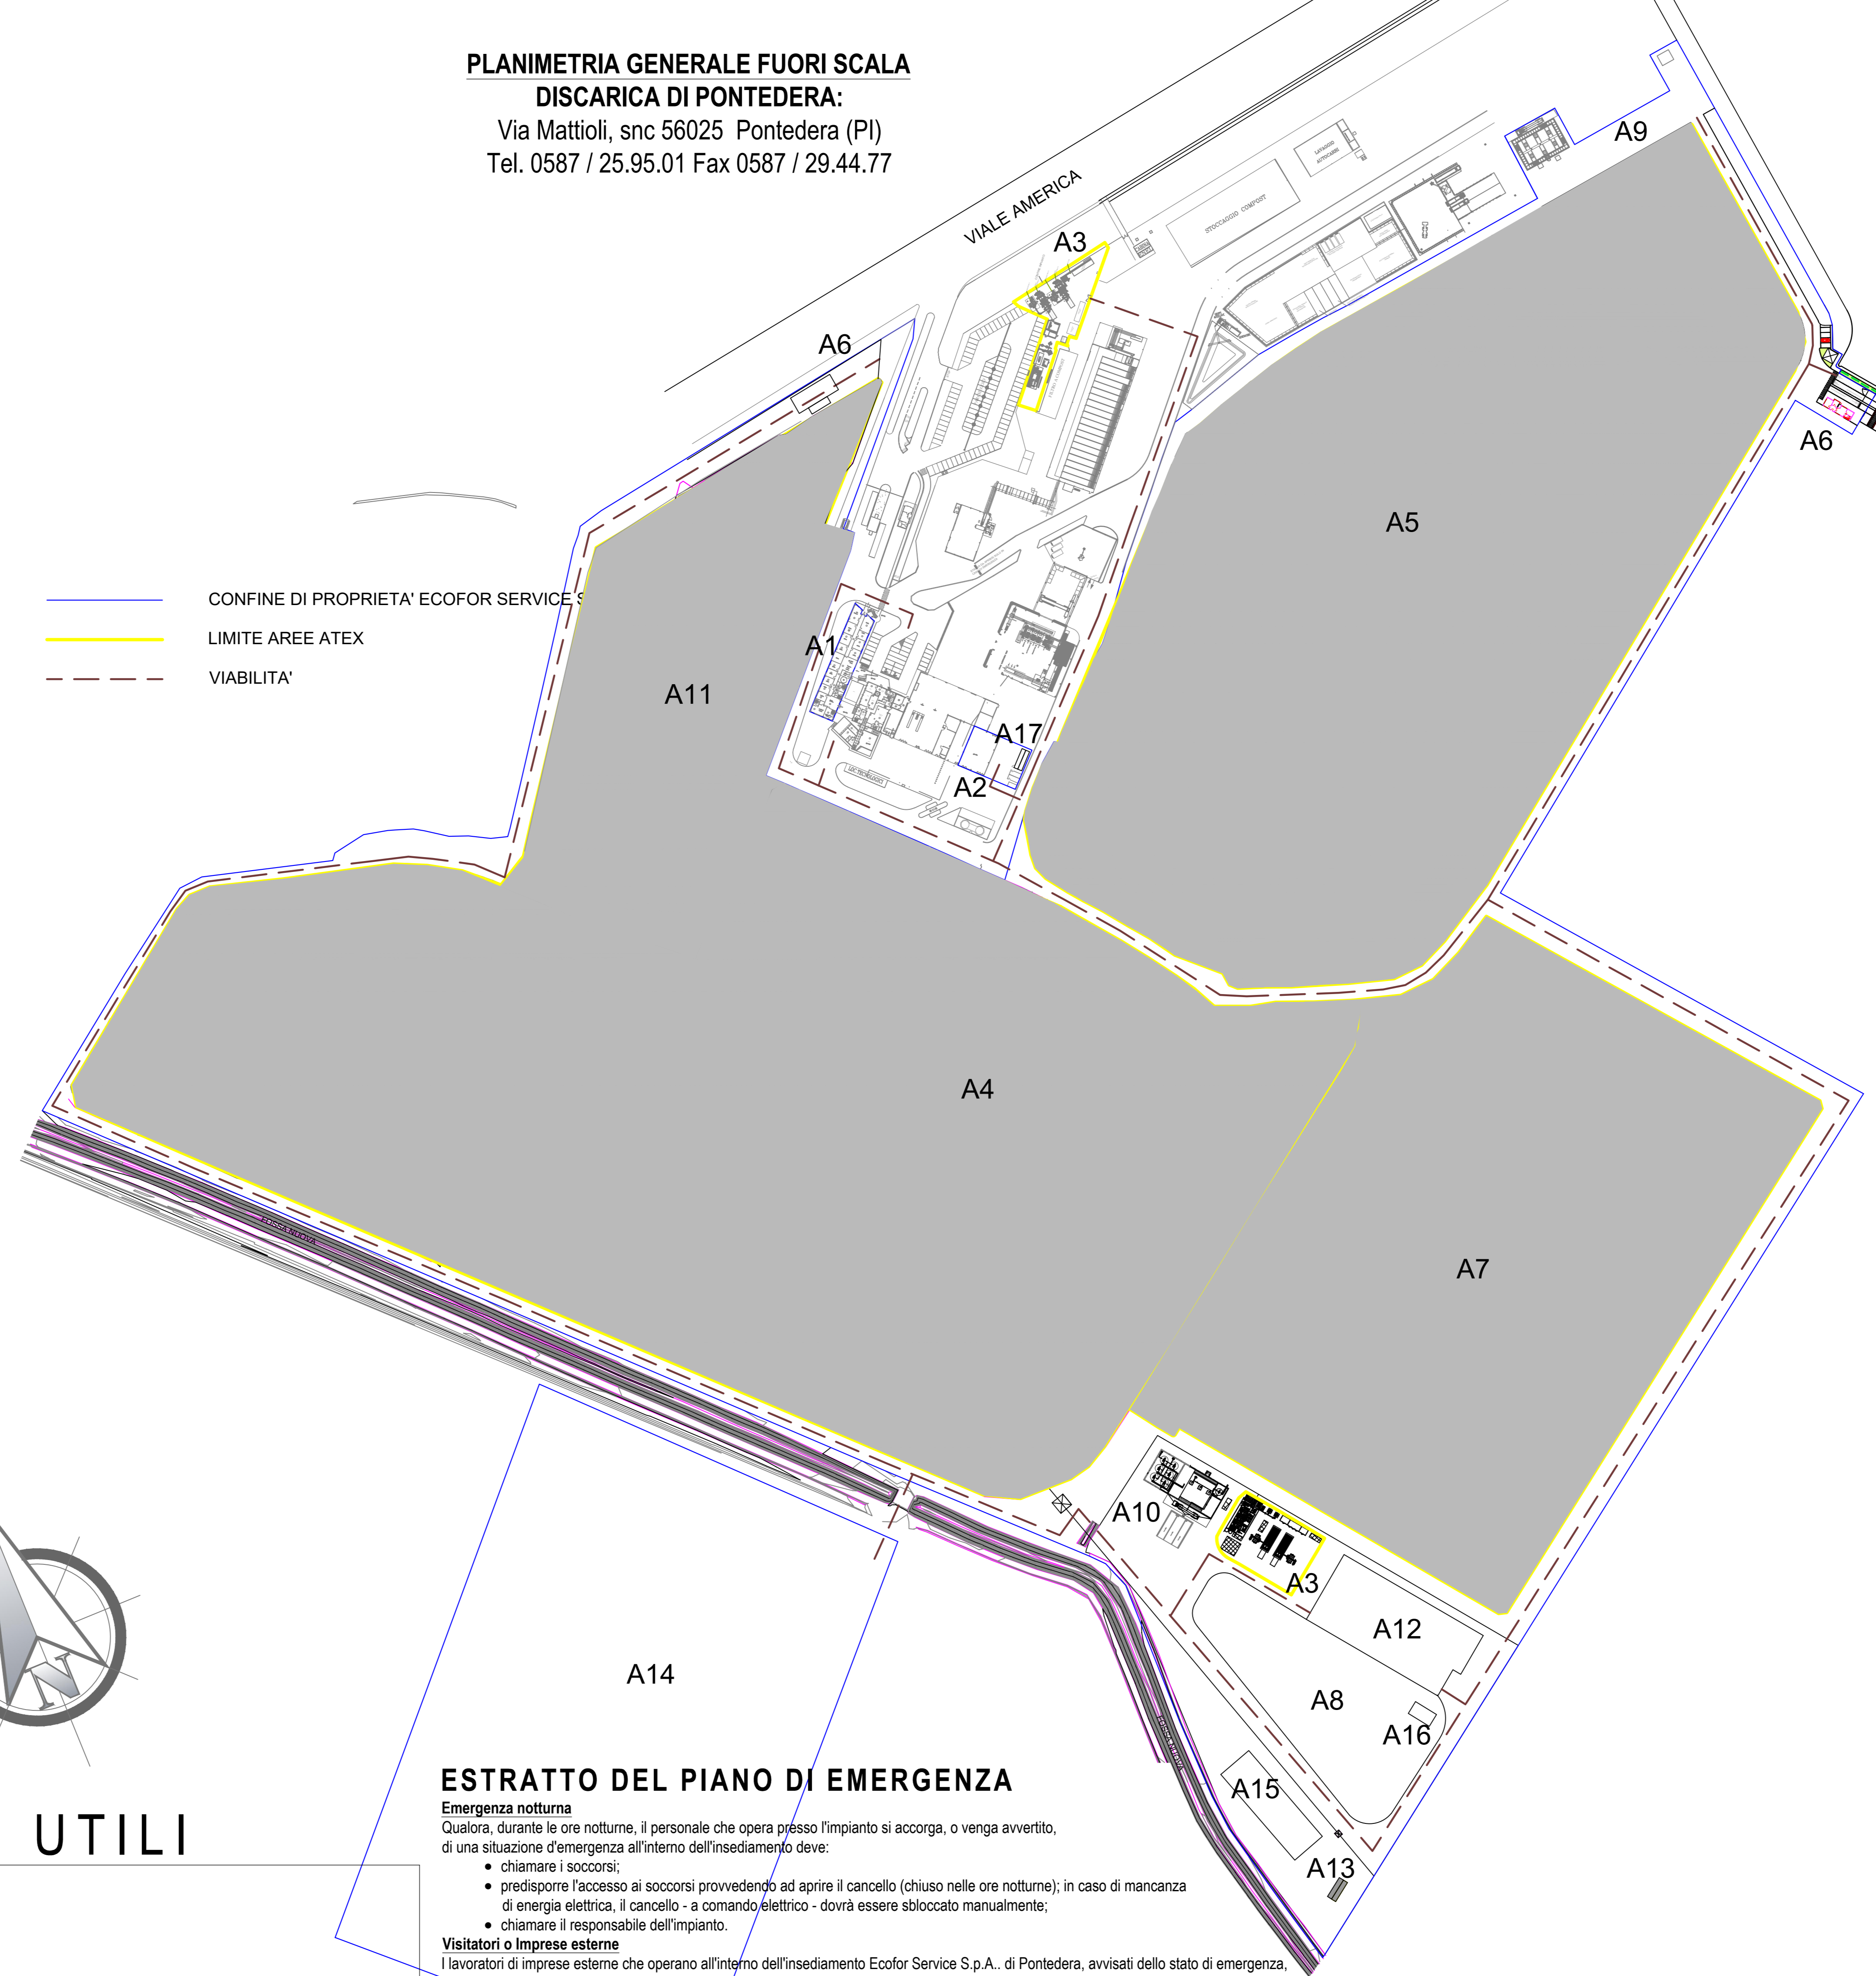


**LEGENDA**

n.	DESCRIZIONE ATTIVITA'	
A1	UFFICI / SPOGLIATOI	
A2	OFFICINA	
A3	IMPIANTO DI COGENERAZIONE	
A4	DISCARICA ESAURITA LOTTO 1	
A5	DISCARICA IN ESERCIZIO LOTTO 2	
A6	STAZIONE DI PESATURA / INGRESSO	
A7	AMPLIAMENTO DISCARICA LOTTO 3	
A8	AREA DEPOSITO INERTI	
A9	AREA STOCCAGGIO E RILANCIO PERCOLATO	
A10	AREA STOCCAGGIO PERCOLATO / BAIE PRESTOCCAGGIO RIFIUTI	
A11	DISCARICA LOTTO 4	
A12	FABBRICATO IMPIANTO FANGHI	
A13	CABINA ENEL MT/BT	
A14	DEPOSITO TERRA	
A15	DEPOSITO MATERIALI	
A16	AREA CASSONI RIFIUTI (MATERIALI LIGNEI, FERROSI E IMBALLAGGI MISTI)	
A17	DEPOSITO OLIO ESAUSTO E MATERIALI ASSORBENTI	

— CONFINI DI PROPRIETA' ECOFOR SERVICE S.p.A.  
 — LIMITE AREE ATEX  
 - - - VIABILITA'

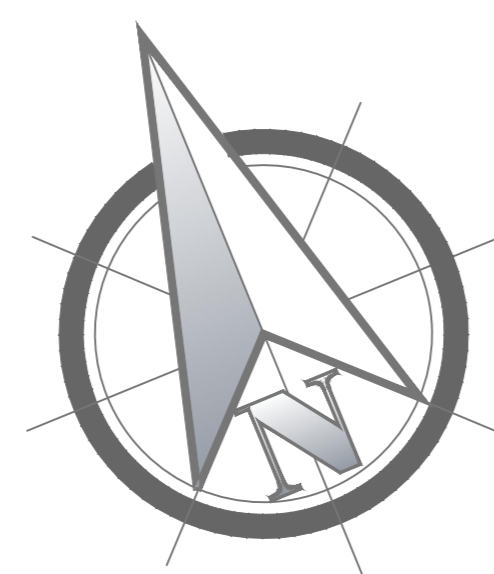

**ORGANIGRAMMA DELLE EMERGENZE**



**LEGENDA**

	CASSETTA DI MEDICAZIONE
	ESTINTORE
	AREA IN CUI PUO' FORMARSI UN'ATMOSFERA ESPLOSIVA
	DEFIBRILLATORE

**NUMERI TELEFONICI UTILI**

Icona	Descrizione	Numero
	VIGILI DEL FUOCO	112
	AMBULANZA	
	POLIZIA	
	CARABINIERI	
	Azienda del GAS Emergenza Dispersione Gas	800.863.256
	AZIENDA ELETTRICA Pronto ENEL Segnalazione Guasti	800.900.800
	CENTRO ANTIVELENI - Firenze	055.4277238
	PROTEZIONE CIVILE (Prefettura di Pisa)	050.549672
	CENTRO GRANDI USTIONATI - Pisa	050.992552
	ARPAT: Agenzia regionale protezione Ambientale Dipartimenti di Pisa	055.5305111
	ALESSANDRO SALVADORI (DIRETTORE TECNICO)	348.6022408
	LEONARDO SCARSELLI (R.S.P.P.)	340.1148376
	PORTINERIA GEOFOR SPA	0587.261797
	CENTRALINO ECOFOR SERVICE SPA	0587.259501
	STAZIONE DI PESATURA ECOFOR SERVICE SPA	0587.259523

**ESTRATTO DEL PIANO DI EMERGENZA**

**Emergenza notturna**  
 Qualora, durante le ore notturne, il personale che opera presso l'impianto si accorga, o venga avvertito, di una situazione d'emergenza all'interno dell'insediamento deve:

- chiamare i soccorsi;
- predisporre l'accesso ai soccorsi provvedendo ad aprire il cancello (chiuso nelle ore notturne); in caso di mancanza di energia elettrica, il cancello - a comando elettrico - dovrà essere sbloccato manualmente;
- chiamare il responsabile dell'impianto.

**Visitatori o Imprese esterne**  
 I lavoratori di imprese esterne che operano all'interno dell'insediamento Ecofor Service S.p.A., di Pontedera, avvisati dello stato di emergenza, devono attenersi rigorosamente a quanto indicato loro dalla Squadra d'emergenza, direttamente o tramite terzi.  
 In particolare:

- il personale di imprese esterne che individua, per primo, una situazione d'emergenza deve comunicarlo immediatamente a personale Ecofor Service S.p.A., precisando il nominativo, la Ditta di appartenenza, le circostanze dell'evento;
- attenersi rigorosamente a quanto indicato dal personale della Squadra d'emergenza;
- interrompere i lavori e mettere in condizioni di sicurezza le attrezzature in uso (macchinari, apparecchiature, ecc.);
- rimanere nell'area di lavoro loro destinata, così da poter essere prontamente avvisati dell'evolversi della situazione;
- spostare mezzi e attrezzature che possano costituire intralcio all'evacuazione e/o al transito di eventuali mezzi di soccorso;
- ricevuto l'ordine d'evacuazione, allontanarsi ordinatamente dal luogo di lavoro portandosi al punto di raccolta prestabilito;
- restare al punto di raccolta per effettuare il censimento delle presenze.

**Autisti degli automezzi**  
 Coloro che, al momento dell'emergenza, si trovano alla guida di mezzi di trasporto, avvisati del pericolo, devono sospendere ogni attività, e attenersi strettamente alle indicazioni fornite dagli addetti alla squadra di emergenza.  
 In particolare, devono parcheggiare il proprio veicolo in maniera tale da:

- non intralciare il passaggio dei mezzi di soccorso;
- non posizionarsi in prossimità del luogo dell'emergenza;

Devono, inoltre, evitare di:

- abbandonare il mezzo negli spazi immediatamente antistanti alle uscite dei fabbricati, al fine di non ostacolare il deflusso delle persone, ai dispositivi di protezione antincendio (es. manichette idranti, colonnine, attacchi di mandata per autopompa)
- né occupare le vie d'accesso per i mezzi di soccorso (es. presso i cancelli);
- lasciare il motore acceso;
- chiudere a chiave gli sportelli dei veicoli.

La chiave d'avviamento viene lasciata inserita nel quadro in modo tale da poter, all'occorrenza, spostare il camion. Una volta parcheggiato il mezzo, gli autisti devono portarsi nel luogo di raccolta prestabilito.

**Principio generale**  
 Come regola generale, ogni dipendente, collaboratore, tecnico, o personale avvertito, deve in ogni momento:

- conoscere l'ubicazione del più vicino pulsante per l'attivazione manuale dell'allarme locale da utilizzare sia in caso di incendio, malore o infortunio;
- conoscere l'ubicazione di un telefono interno utilizzabile per lanciare l'allarme agli addetti della squadra di emergenza;
- conoscere almeno due vie di fuga dal luogo ove si trova;
- conoscere l'ubicazione del più vicino presidio antincendio sia esso estintore o manichetta;
- conoscere l'ubicazione del più vicino pacchetto di prima medicazione, non fumare, saldare, smerigliare o introdurre fiamme libere in luoghi ove esista pericolo di incendio e di esplosione per presenza di gas vapori e polveri facilmente infiammabili (osservare la segnaletica di sicurezza);
- spegnere il motore dei veicoli durante il rifornimento di carburante;
- non gettare i mozziconi di sigaretta all'interno di depositi e di ambienti dove sono presenti materiali o strutture infiammabili;
- evitare l'accumulo di materiali infiammabili e non (es. legno, carta, ecc...) in luoghi dove le condizioni ambientali o per le lavorazioni svolte esiste pericolo di incendio;
- adottare schermi o ripari idonei durante i lavori di saldatura, smerigliatura e molatura in vicinanza di materiali e strutture incendiabili;
- non sottoporre a saldatura recipienti metallici che abbiano contenuto liquidi infiammabili, l'operazione può essere eseguita soltanto adottando particolari misure;
- non esporre le bombole di gas combustibile a forti fonti di calore ed escludere nel modo più assoluto l'uso di fiamme per individuare eventuali perdite;
- mantenere sgombrata da ostacoli le vie di accesso ai presidi antincendio e le uscite di sicurezza

**ORGANIZZAZIONE DELL'EMERGENZA**

